


План. М 1:500.

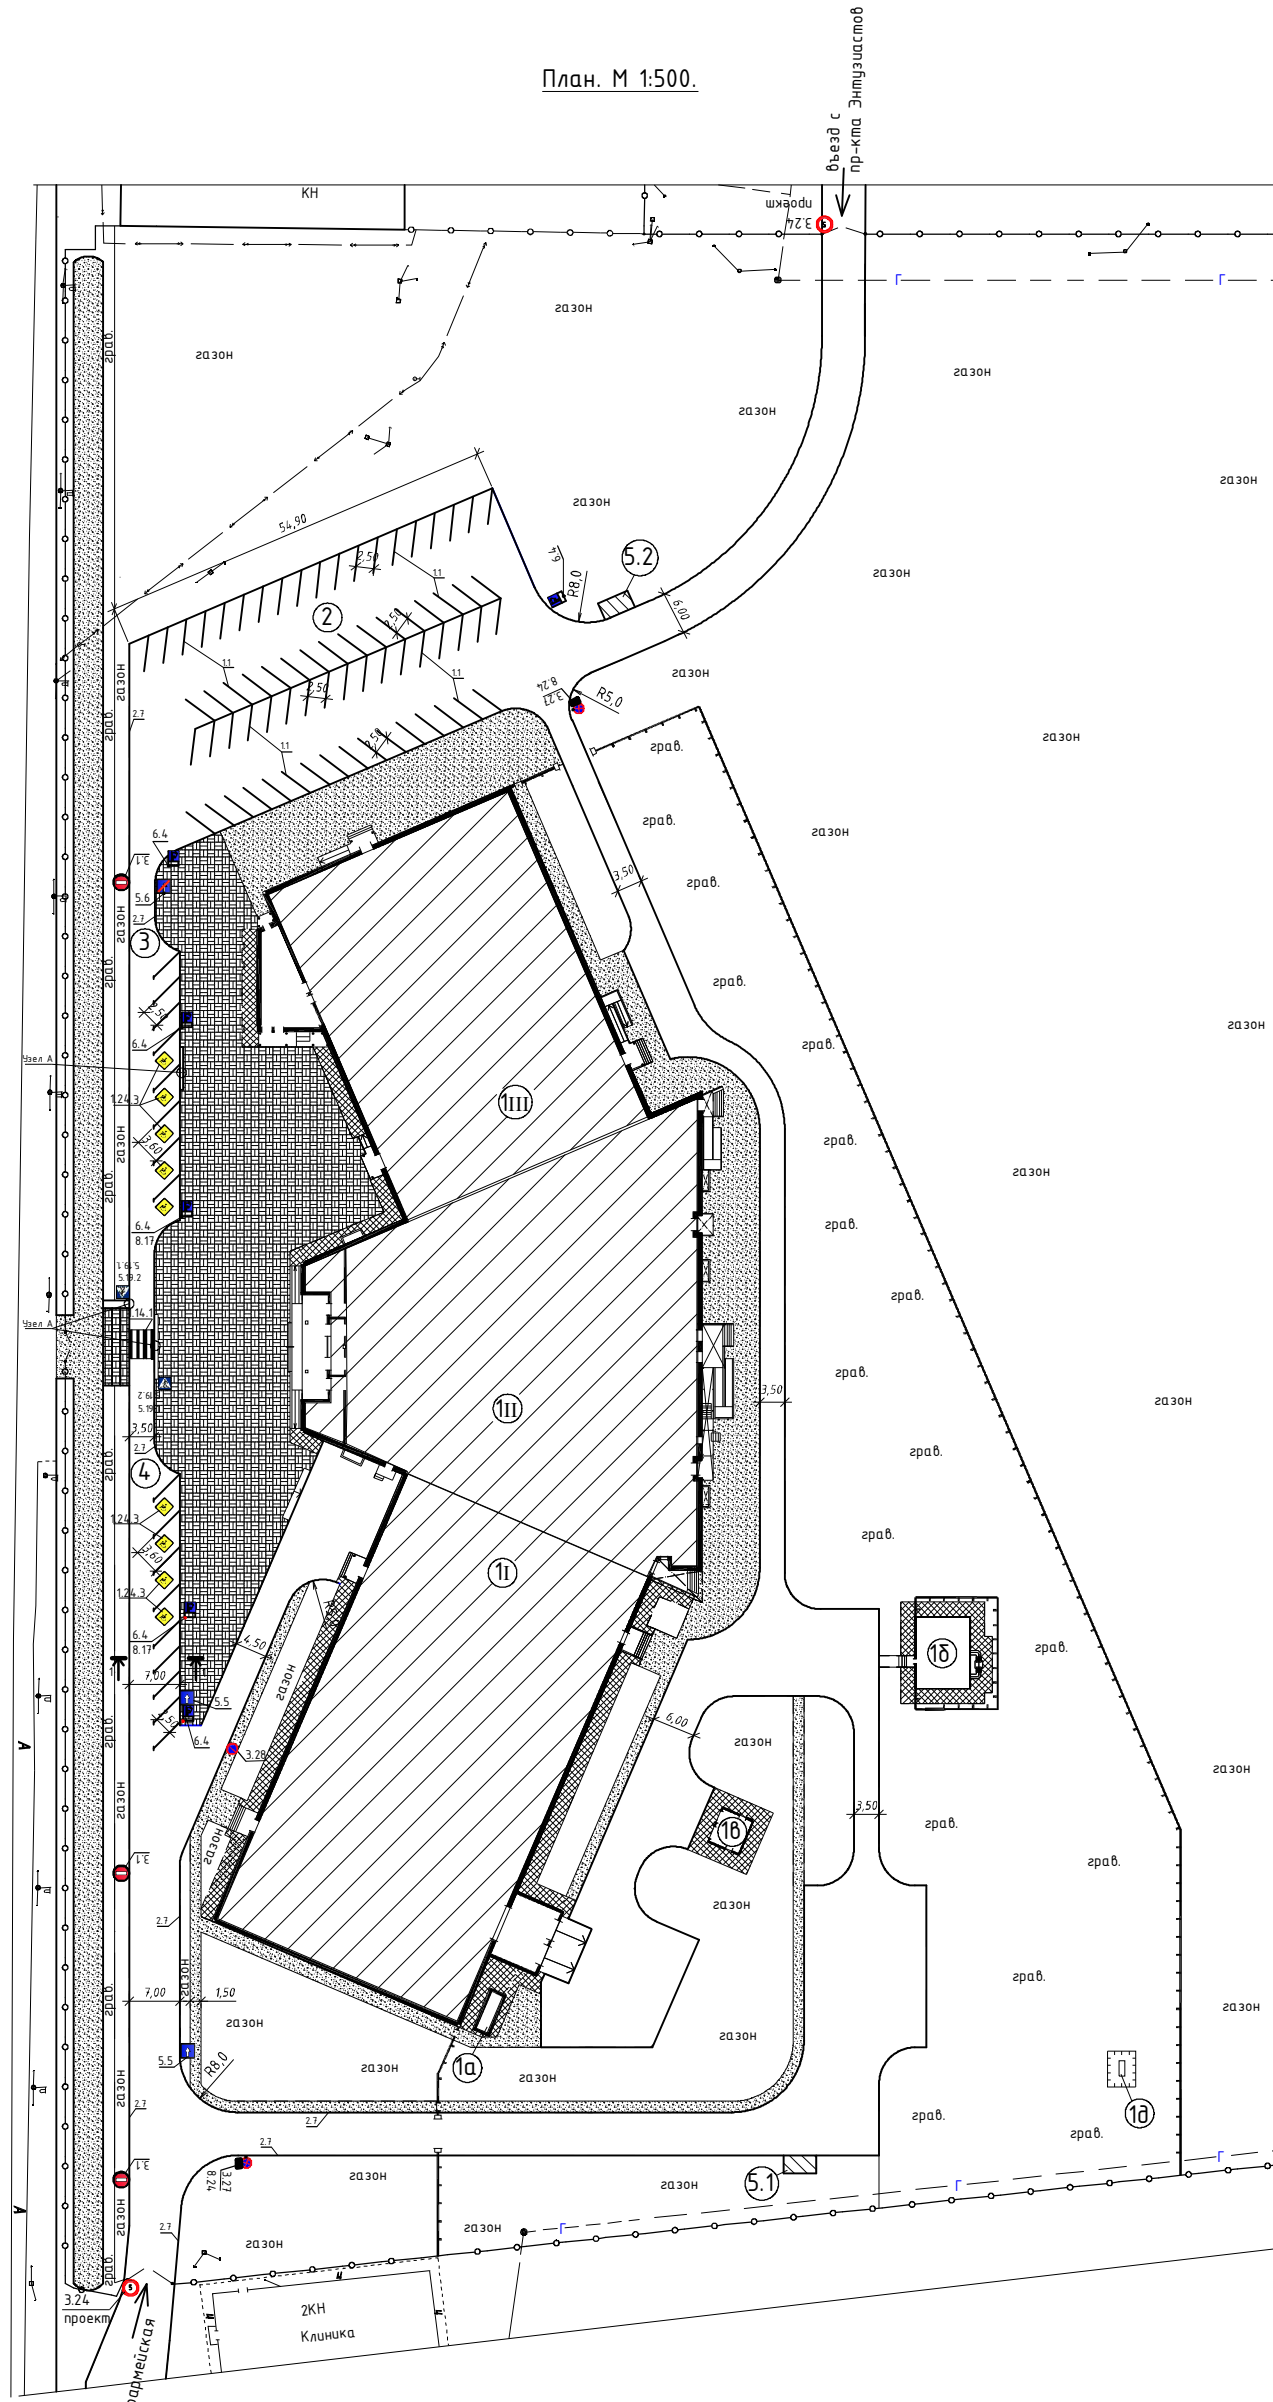

ЭКСПЛИКАЦИЯ ЗДАНИЙ И СООРУЖЕНИЙ.

Поз.	Наименование	Примечание
1	Спортивно-тренировочный центр:	
	блок I - каток	Сущест.
	блок II - спортивно-развлекательные и административно-бытовые помещения (зал бассейнов)	Сущест.
	блок III - универсальный спортивный зал	Сущест.
1а	Холодильная установка	Сущест.
1б	Котельная	Сущест.
1в	Трансформаторная подстанция	Сущест.
1д	ГРППШ в ограждении	Сущест.
2	Площадка для парковки легковых автомобилей на 64 постановочных места	Сущест.
3	Площадка для парковки легковых автомобилей на 8 постановочных мест, в т. ч. 5 мест для инвалидов	Сущест.
4	Площадка для парковки легковых автомобилей на 8 постановочных мест, в т. ч. 4 места для инвалидов	Сущест.
5.1, 5.2	Площадка для мусорных контейнеров	Сущест.

Перед производством земляных работ необходимо вызвать представителей служб инженерных коммуникаций, попадающих в зону строительства.

					08.18-32 - ОБДД			
					Организация безопасности дорожного движения по территории спортивно-тренировочного центра "Лукоморье" в г. Буденновске.			
Изм.	К.уч.	Лист	Док.	Подпись	Дата	Стация	Лист	Листов
	Директор	Буззон	Брежнева		08.18	ПД	2	-
	ГИП	Ефанов			08.18			
					Организация безопасности дорожного движения.			
Н.контроль	Блак				08.18	ООО "ТЕХПРОЕКТ" г. Буденновск		

Инв.№ подл. Подпись и дата. Взам.инв.№